

Rettskopi bekrefte

Reis



Doknr. 5801 Tinglyst. 29.10.2004 Emb. 027
STATENS KARTVERK FAST EIENDOM

TINGLYST

29 OKT. 2004

HOLMESTRAND TINGRETT
DAGBOKNR.: 5801

AVTALE

mellom Vestfold Interkommunale Vannverk (VIV) og undertegnede grunneiere som blir berørt av inntaksledningen for vannledningsanlegget på strekningen Kronlia – Eikern er i dag inngått slik avtale :

1. Undertegnede grunneiere gir VIV tillatelse til å legge og drifte inntaksledning med 1200 mm diameter. Traséen for ledningen er som vist på vedlagte kartskisse (Vedlegg med tre stk A4-ark merket hhv "Grunn20", "Grunn21" og "Grunn22" samt "M=1:5000"). Arbeidene med legging av ledningen kan påbegynnes straks denne avtale er undertegnet av grunneierne og forutsettes avsluttet før 01.07.2005.
2. Avtalen inngås mellom grunneierne og VIV som eier av ledningen. VIVs rettigheter etter avtalen kan ikke uten grunneiernes samtykke overdras til andre. Ledningen kan bare benyttes til VIVs eget uttak av drikkevann fra Eikern.
3. Drikkevannsutttaket foranlediger ingen restriksjoner på grunneiernes bruk av egen eiendom (utover ledningens fysiske tilstedeværelse på bunnen av Eikern). Det er en betingelse for denne avtale at drikkevannsutttaket ikke medfører restriksjoner på grunneiernes bruk av strandsone og landareal. Skulle det på noe tidspunkt oppstå spørsmål om å klausulere et "nærområde" rundt inntakspunktet på vannledningen, og dette nærområdet omfatter strandområde og landareal, forplikter VIV seg til å iverksette rensertiltak som gjør slik klausulering unødvendig.
4. VIV forplikter seg til å sørge for at vannrenseprosessen, herunder VIVs utslipp av spylevann ved rensing av filteret mv., ikke fører til forurensing av Eikern eller reduserer drikkevannskvaliteten på vann som uttas gjennom andre private vannverk.
5. Ledningen skal legges slik at den ikke medfører driftsulemper for eksisterende drikkevannsledning fra private vannverk. Ved kryssing av slike private ledninger skal det treffes tiltak som sikrer fortsatt drift og vedlikehold av den private drikkevannsledning, herunder muligheten for å ta denne opp til reparasjon eller utbytting. Om nødvendig vil VIV legge den private drikkevannsledning over VIVs inntaksledning. Skulle det likevel vise seg at VIVs inntaksledning skaper driftsproblemer for private vannverksledninger, dekker VIV de merkostnader som er en følge av dette.
6. Det er en forutsetning for det avtalte vederlag at Hof kommune ikke krever tilknytning til offentlig vannledning for de grunneiere som fra før har drikkevannsforsyning fra Eikern. Skulle slik tilknytning likevel bli pålagt, skal det fastsettes en tilleggskompensasjon for de utgifter dette påfører de aktuelle grunneiere.
7. Som full kompensasjon for VIVs rettigheter etter denne avtale samt for ulemper i anleggsperioden betaler VIV til grunneierne i fellesskap et beløp på kr. 400.000,-. Beløpet innbetales til advokat Wahl-Larsens klientkonto nr. 6001 05 40499 innen 30 kalenderdager fra fullsignert avtale.
8. Når denne avtale er undertegnet av grunneierne og VIV, kan VIV straks sette i gang byggingen av ledningen. Grunneierne forplikter seg til ikke å reise andre innsigelser mot gjennomføringen av

byggearbeidene enn hva som følger av denne avtale. Grunneierne vil heller ikke reise innsigelser mot at VIV tar ledningen i bruk i samsvar med denne avtale og endelig meddelt konsesjon. Grunneierne har derved ikke frafalt sine anførsler overfor NVE i konsesjonssaken for så vidt gjelder vannuttak fra Eikern generelt, og forbeholder seg å kunne opprettholde disse også i eventuell klagesak. Innsigelser mot selve inntaksledningen er derimot frafalt når denne avtale er oppfylt.

9. Avtalen kan tinglyses på grunneiernes eiendommer.

10. VIV dekker grunneiernes utlegg til juridisk bistand i forbindelse med denne avtale.

Hof den 30. september 2004.

FOR VESTFOLD INTERKOMMUNALE VANNVERK IKS (VIV)

Organisasjonsnummer: 962 351 409

Underskrift



FOR GRUNNEIERNE


GNR	BNR	KOMMUNE	ETTERNAVN / ORGANISASJON	FORNAVN	PERSONNUMMER (TOTALT 11 SIFFER) / ORGANISASJONSNUMMER (NI SIFFER)	UNDERSKRIFT
19	1	Hof	Aktieselskapet Eidsfos Verk v/Andenæs	Mads Erik	Org.: 911 314 436	Mads Erik
20	1	Hof	Stølan	Anne Dorthea	210444 48022	Anne Stølan
20	5	Hof	Neil	Hege Foss	060861 42420	Hege Foss
20	7	Hof	Solli	Svein	30034947518	Svein Soll
20	10	Hof	Andersen	Rolf	28075847930	Rolf Andersen
20	17	Hof	Lian	Ragnar	170933 43958	Ragnar Lian
20	25	Hof	Hjelmesæth	Kirsti	16-11-5837099	Kirsti Hjelmesæth
20	25	Hof	Kristiansen	Morten	28116242127	Morten Kristiansen
20	36	Hof	Eidsfoss Arbeiderparti/ Arbeiderforening v/Kristiansen	Åge	04014647185	Åge Kristiansen




FOR GRUNNEIERNE

GNR	BNR	KOMMUNE	ETTERNAVN / ORGANISASJON	FORNAVN	PERSONNUMMER (TOTALT 11 SIFFER) / ORGANISASJONS-NUMMER (NI SIFFER)	UNDERSKRIFT
20	38	Hof	Haugestad	Knut	22034947353	Knut Haugestad
20	44	Hof	Sommerstad	Ole Sigmund	15123244165	Ole Sigmund Sommerstad
20	63	Hof	Brekke	Ranveig	31074143205	Ranveig Brekke
20	63	Hof	Skolem	Anne Berit	18095548438	Anne Berit Skolem
20	63	Hof	Nilsen	Frøydis Brekke	27086433619	Frøydis Brekke Nilsen
20	81	Hof	Sommerstad	Anne Marie	232153638879	Anne Marie Sommerstad
20	91	Hof	Pedersen	Heidi Moss	01106241429	Heidi Moss Pedersen
20	91	Hof	Moss	Bjarne	23073349577	Bjarne Moss
21	1	Hof	Westbye	Tor Martin	20084549372	Tor Martin Westbye
21	6	Hof	Hvidsten	Anker Borgar	16063632973	Anker Borgar Hvidsten
21	7	Hof	Skjemstad	Unni Merete	21027034046	Unni M. Skjemstad
22	1, 2	Hof	Aasen	Ingar	18074636558	Ingar Aasen
24	1	Hof	Aktieselskapet Eidsfos Verk v/Andenæs	Mads Erik	Org.: 911 314 436	Mads Erik Andenæs
24	2	Hof	Aktieselskapet Eidsfos verk v/Andenæs	Mads Erik	Org.: 911 314 436	Mads Erik Andenæs




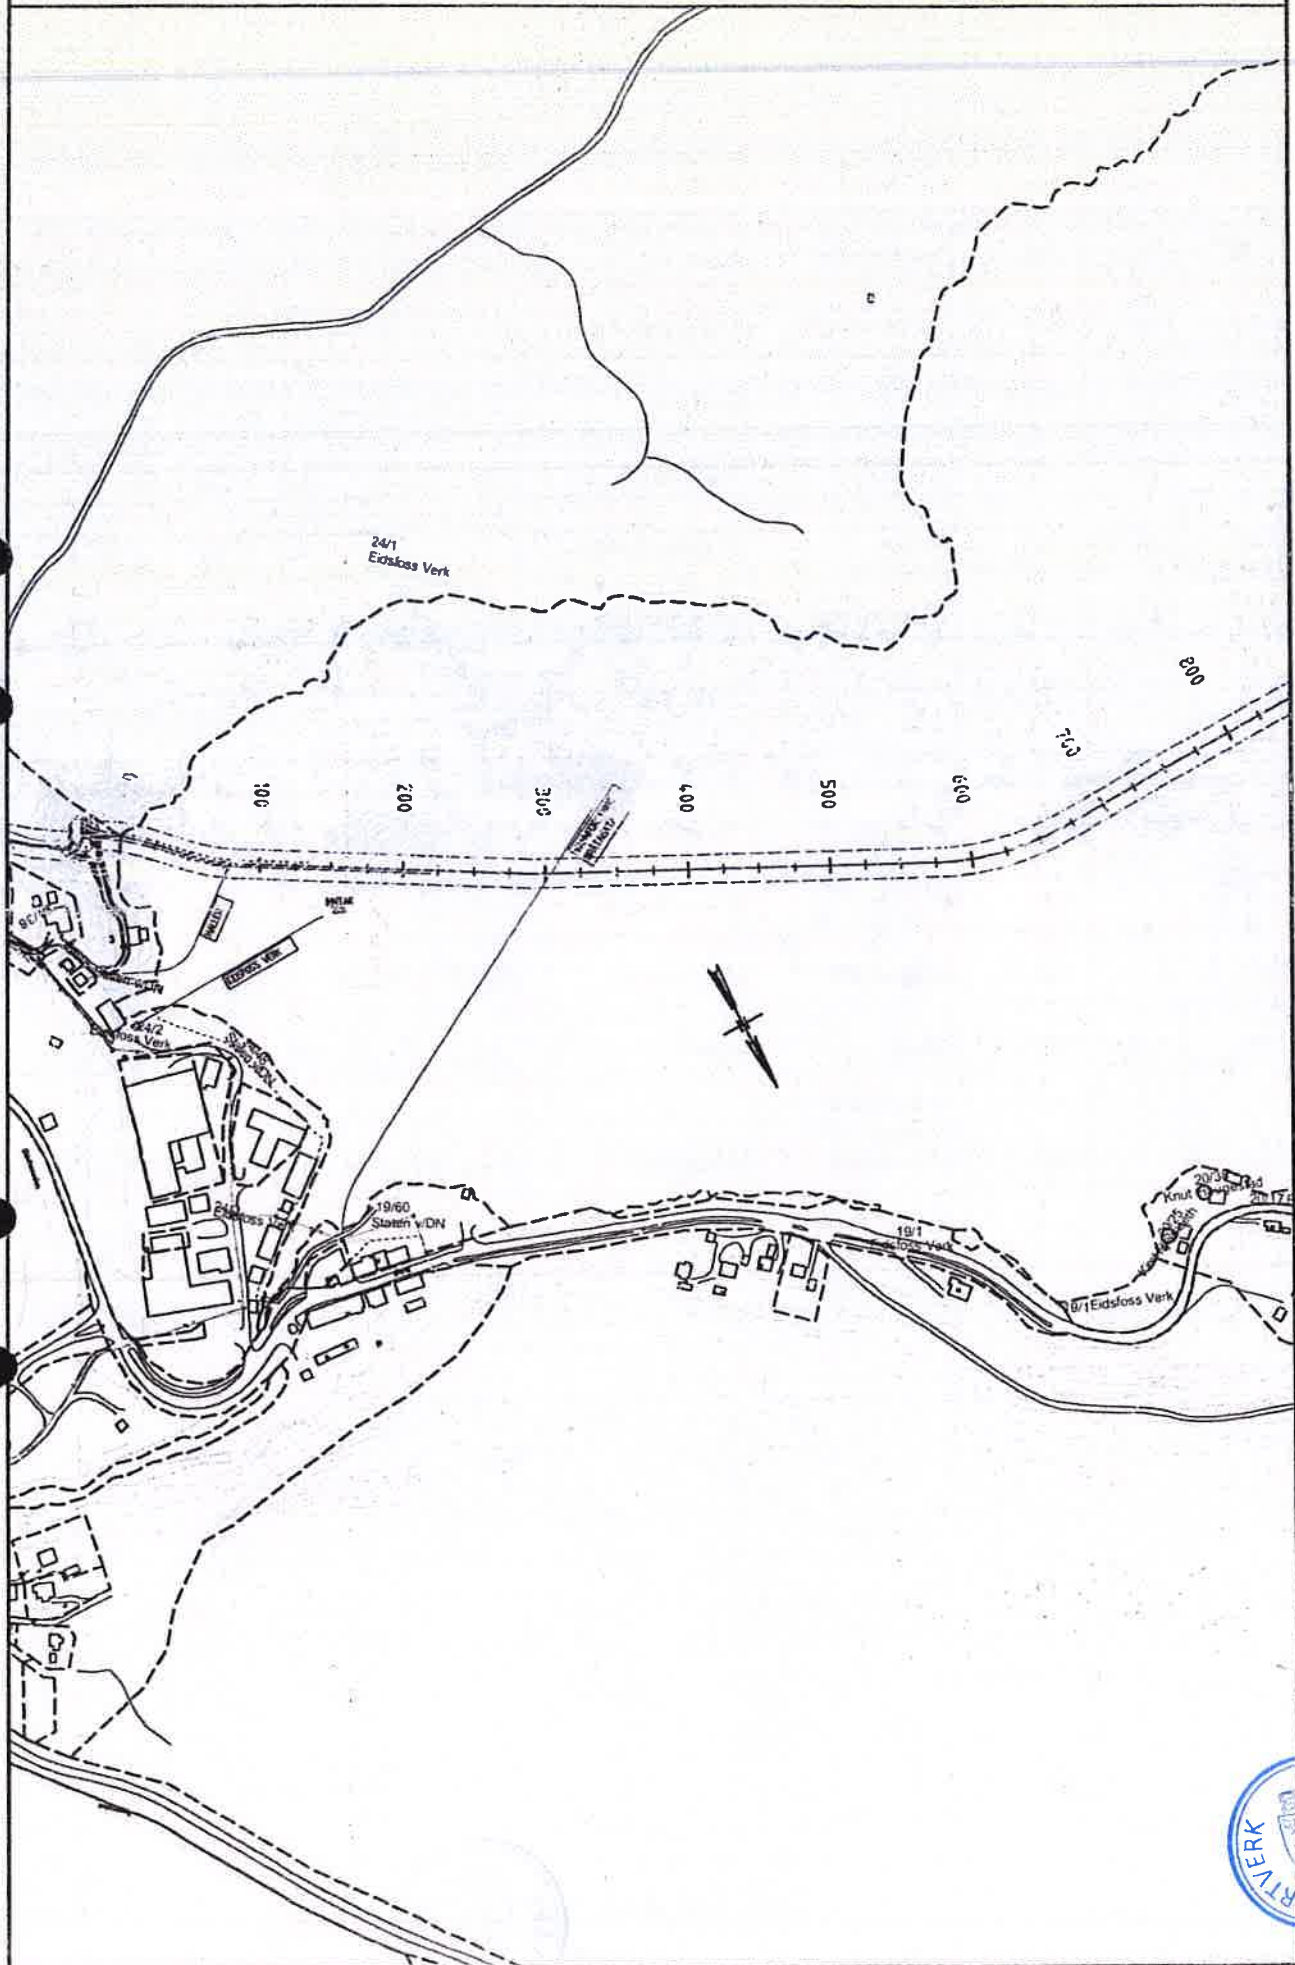

Grunn21 M=1:5000

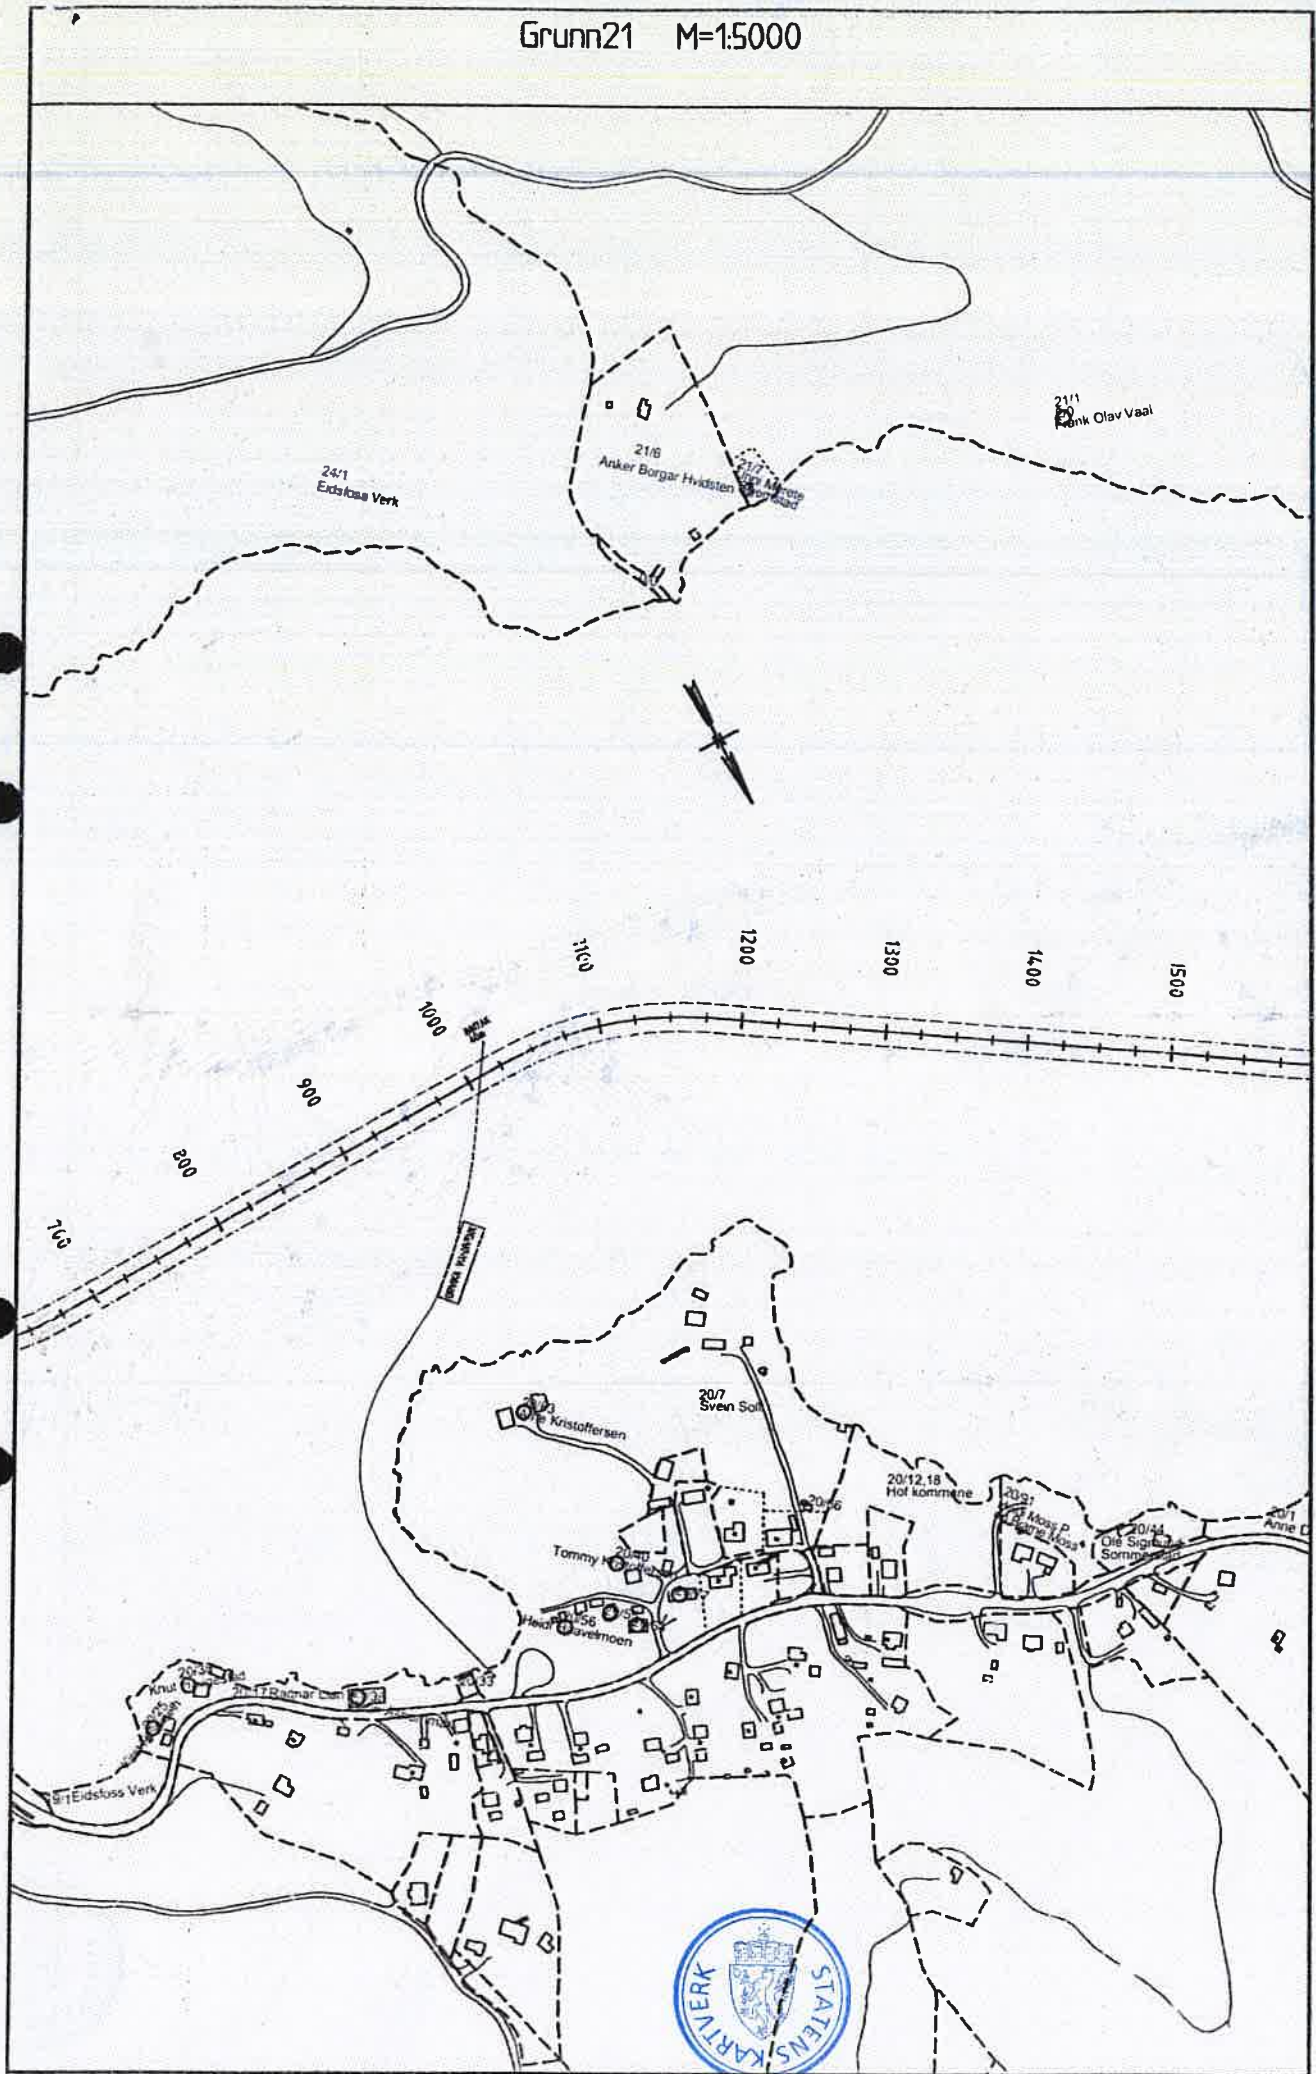

Grunn22 M=15000

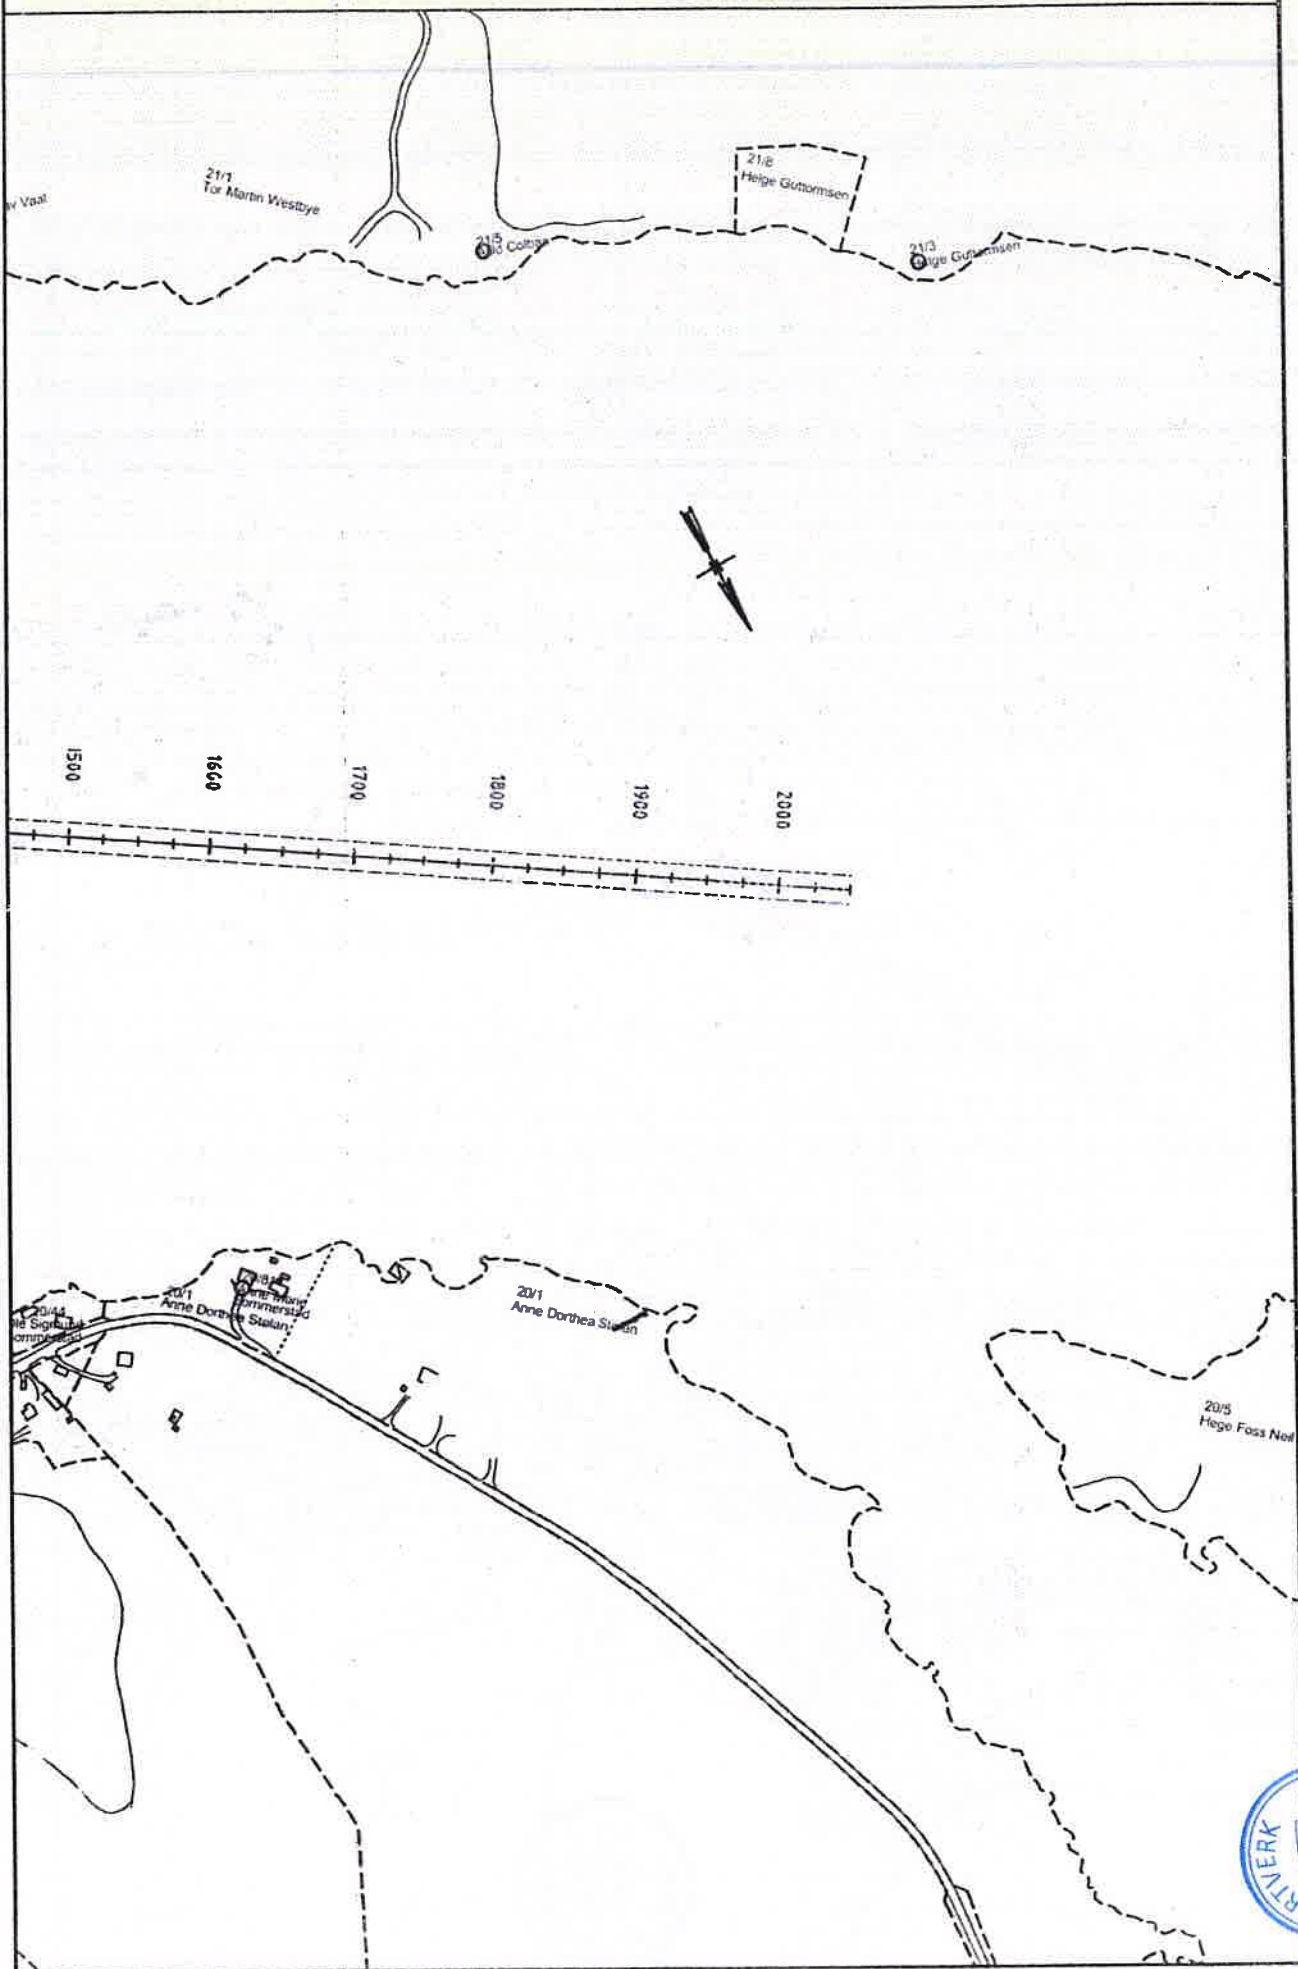



Kartverket

FRODE DARRUD
MARKENRUDVEIEN 16
3095 EIDSF OSS

Bestiller: frode.darrud@gmail.com
Vår referanse: 1999473/11311924
Bestilling: A2 2019-11-06 (2) 10

Dato
06.11.2019

Kopi av dokument fra vårt arkiv

Dere har bedt om en bekreftet kopi av følgende dokument fra arkivet:

Dok.nr.:	Embete:	Registrert:	Rettsstiftelse:
5801	27	29.10.2004	BESTEMMELSE OM VANNLEDN.

Dokumentet er registrert på blant annet følgende eiendom:

Knr.	Gnr.	Bnr.	Fnr.	Snr.
0715 HOLMESTRAND	219	1	0	0

Dokumentet følger vedlagt.

Dokumentet følger ikke vedlagt. Vi kan ikke finne det i vårt arkiv.

Det finnes mye nyttig informasjon på våre nettsider www.tinglysing.no. På www.seeiendom.no er det mulig å se hva som er tinglyst i grunnboken. Ta også gjerne kontakt med vårt kundesenter på telefon 32 11 80 00. Kundesenteret er åpent alle hverdager fra klokken 09.00 til 15.00.

Med hilsen
Statens kartverk Tinglysing

www.kartverket.no

Statens kartverk Tinglysing, Tinglysing - fast eiendom
Besøksadresse: Kartverksveien 21 Hønefoss, Postadresse: Postboks 600 Sentrum, 3507 Hønefoss
Telefon: 32 11 80 00 Telefax: 32 11 88 01
E-post: tinglysing@kartverket.no Organisasjonsnummer: 971 040 238

